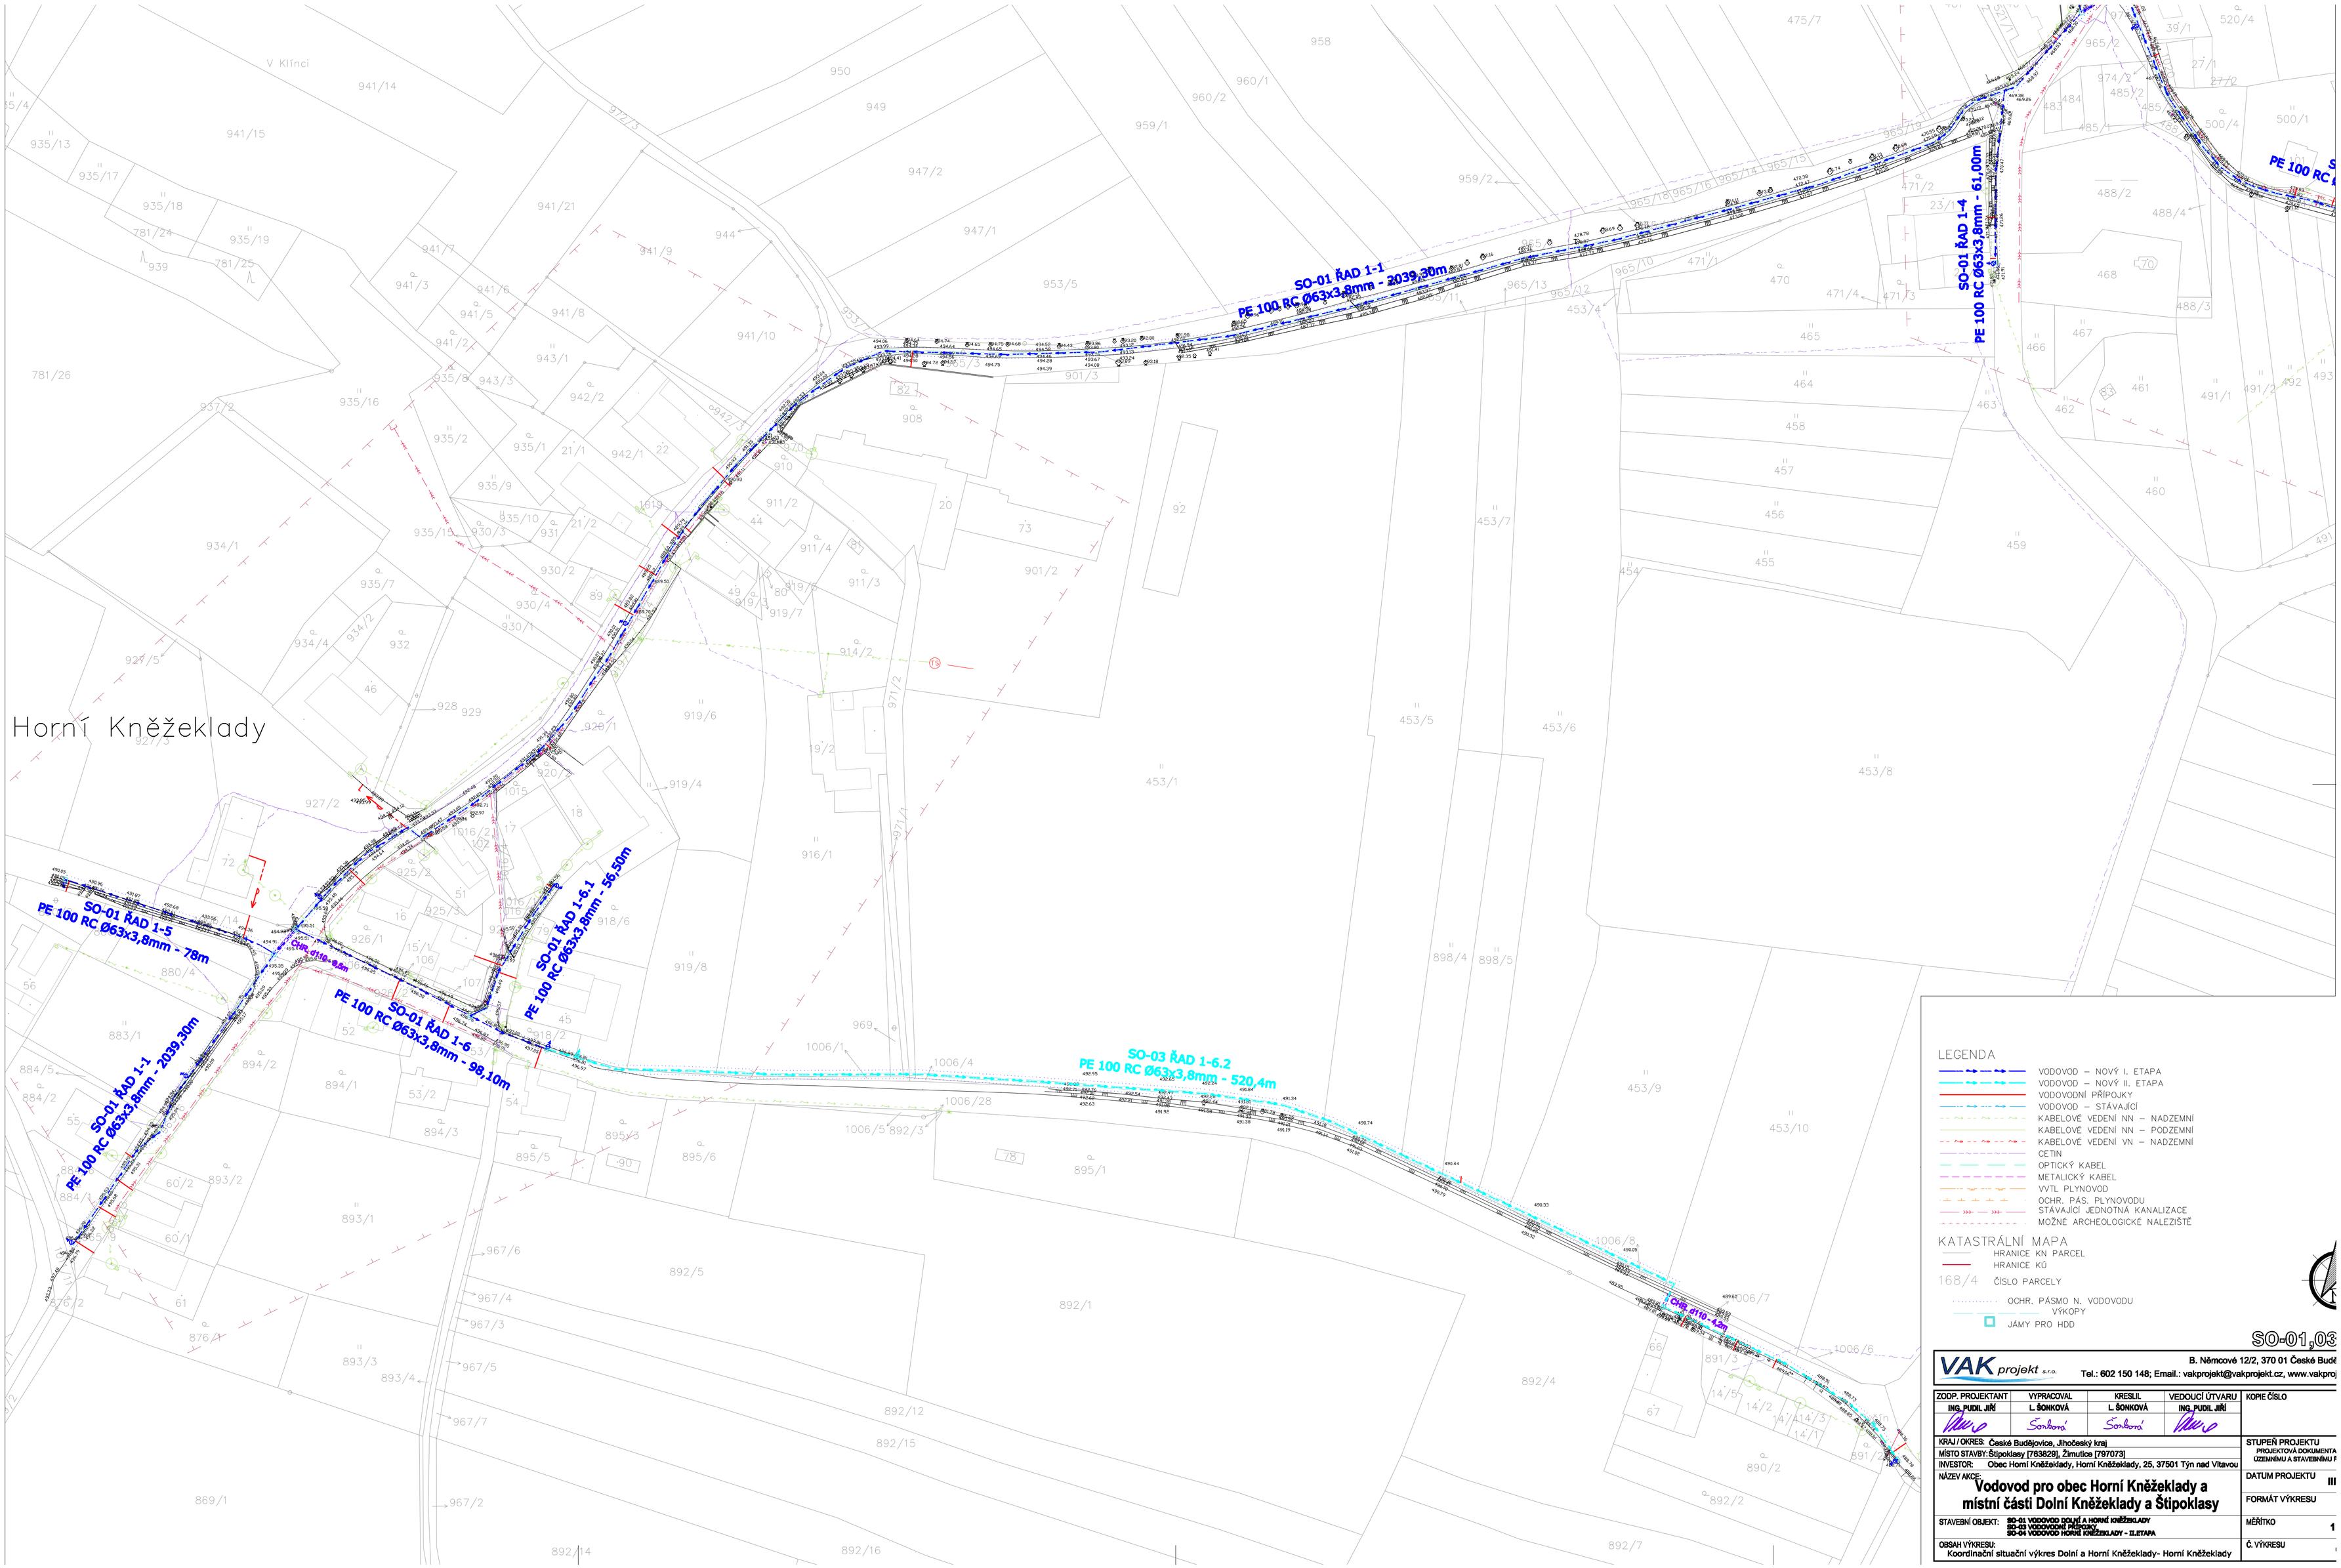
Horní Kněžeklady
SO-01 ŘAD 1-1
PE 100 RC Ø63x3,8mm - 2039,30m
SO-01 ŘAD 1-4
PE 100 RC Ø63x3,8mm - 61,00m
SO-01 ŘAD 1-5
PE 100 RC Ø63x3,8mm - 78m
SO-01 ŘAD 1-6
PE 100 RC Ø63x3,8mm - 98,10m
SO-01 ŘAD 1-6.1
PE 100 RC Ø63x3,8mm - 56,50m
SO-03 ŘAD 1-6.2
PE 100 RC Ø63x3,8mm - 520,4m
CHR. d110 - 9,4m
CHR. d110 - 4,2m
LEGENDA
VODOVOD – NOVÝ I. ETAPA
VODOVOD – NOVÝ II. ETAPA
VODOVODNÍ PŘÍPOJKY
VODOVOD – STÁVAJÍCÍ
KABELOVÉ VEDENÍ NN – NADZEMNÍ
KABELOVÉ VEDENÍ NN – PODZEMNÍ
KABELOVÉ VEDENÍ VN – NADZEMNÍ
CETIN
OPTICKÝ KABEL
METALICKÝ KABEL
VVTL PLYNOVOD
OCHR. PÁS. PLYNOVODU
STÁVAJÍCÍ JEDNOTNÁ KANALIZACE
MOŽNÉ ARCHEOLOGICKÉ NALEZIŠTĚ
KATASTRÁLNÍ MAPA
HRANICE KN PARCEL
HRANICE KÚ
168/4 ČÍSLO PARCELY
OCHR. PÁSMO N. VODOVODU
VÝKOPY
JÁMY PRO HDD
SO-01,03
VAK projekt s.r.o.
B. Němcové 12/2, 370 01 České Budě
Tel.: 602 150 148; Email.: vakprojekt@vakprojekt.cz, www.vakproj
ZODP. PROJEKTANT
ING. PUDIL JIŘÍ
VYPRACOVAL
L. ŠONKOVÁ
KRESLIL
L. ŠONKOVÁ
VEDOUCÍ ÚTVARU
ING. PUDIL JIŘÍ
KOPIE ČÍSLO
KRAJ / OKRES: České Budějovice, Jihočeský kraj
MÍSTO STAVBY: Štipoklasy [763829], Zimutice [797073]
INVESTOR: Obec Horní Kněžeklady, Horní Kněžeklady, 25, 37501 Týn nad Vltavou
NÁZEV AKCE:
Vodovod pro obec Horní Kněžeklady a místní části Dolní Kněžeklady a Štipoklasy
STAVEBNÍ OBJEKT: SO-01 VODOVOD DOLNÍ A HORNÍ KNĚŽEKLADY
SO-03 VODOVODNÍ PŘÍPOJKY
SO-04 VODOVOD HORNÍ KNĚŽEKLADY - II.ETAPA
OBSAH VÝKRESU:
Koordinační situační výkres Dolní a Horní Kněžeklady- Horní Kněžeklady
STUPEŇ PROJEKTU
PROJEKTOVÁ DOKUMENTA
ÚZEMNÍMU A STAVEBNÍMU F
DATUM PROJEKTU
III
FORMÁT VÝKRESU
MĚŘÍTKO
1
Č. VÝKRESU