
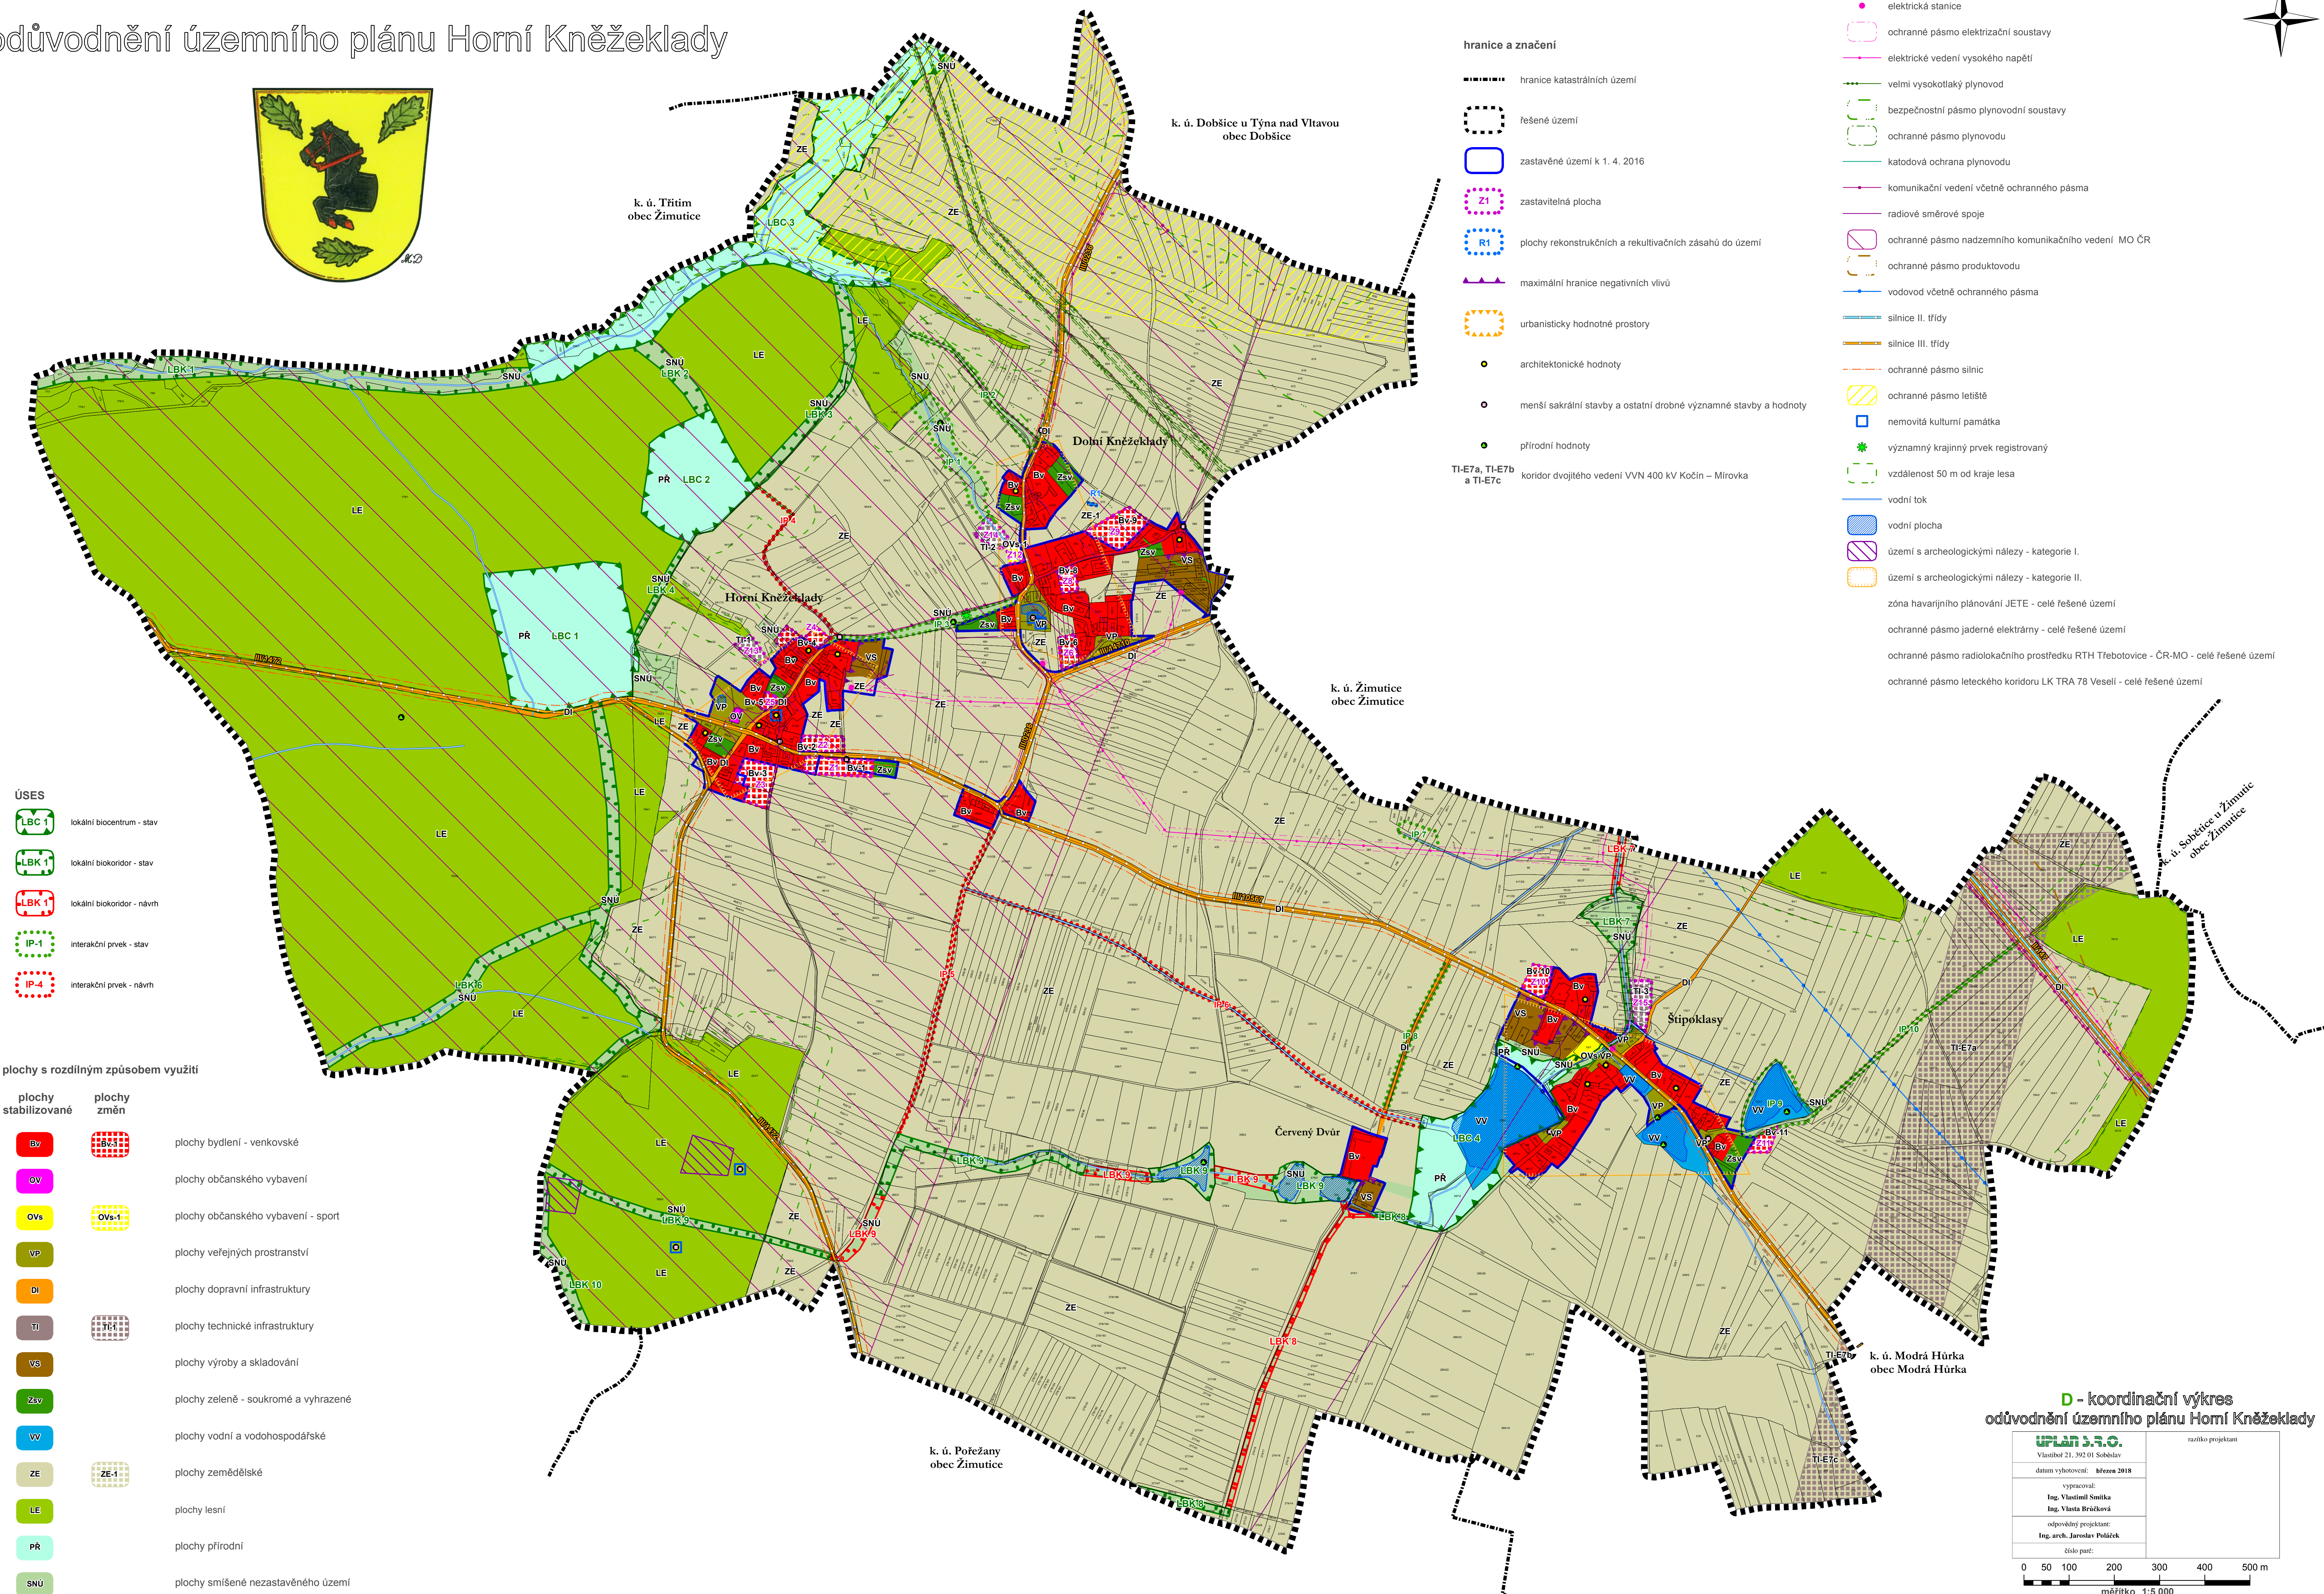


# koordináční výkres

## odůvodnění územního plánu Horní Kněžeklady

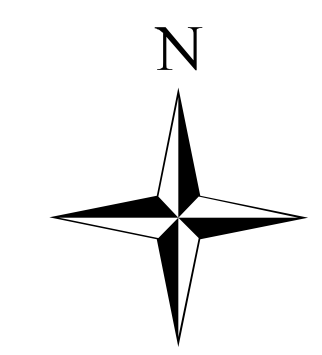

- hranice a značení**
- hranice katastrálních území
  - řešené území
  - zastavěné území k 1. 4. 2016
  - zastavitelná plocha
  - plochy rekonstrukčních a rekultivačních zásahů do území
  - maximální hranice negativních vlivů
  - urbanisticky hodnotné prostory
  - architektonické hodnoty
  - menší sakrální stavby a ostatní drobné významné stavby a hodnoty
  - přírodní hodnoty
  - TI-E7a, TI-E7b a TI-E7c koridor dvojitého vedení VVN 400 kV Kočín – Mírovka

- limity využití území**
- elektrická stanice
  - ochranné pásmo elektrizační soustavy
  - elektrické vedení vysokého napětí
  - velmi vysokotlaký plynovod
  - bezpečnostní pásmo plynovodní soustavy
  - ochranné pásmo plynovodu
  - katodová ochrana plynovodu
  - komunikační vedení včetně ochranného pásma
  - radiové směrové spoje
  - ochranné pásmo nadzemního komunikačního vedení MO ČR
  - ochranné pásmo produktovodu
  - vodovod včetně ochranného pásma
  - silnice II. třídy
  - silnice III. třídy
  - ochranné pásmo silnic
  - ochranné pásmo letiště
  - nemovité kulturní památka
  - významný krajinný prvek registrovaný
  - vzdálenost 50 m od kraje lesa
  - vodní tok
  - vodní plocha
  - území s archeologickými nálezky - kategorie I.
  - území s archeologickými nálezky - kategorie II.
  - zóna havarijního plánování JETE - celé řešené území
  - ochranné pásmo jaderné elektrárny - celé řešené území
  - ochranné pásmo radiolokačního prostředku RTH Třebotovice - ČR-MO - celé řešené území
  - ochranné pásmo leteckého koridoru LK TRA 78 Veselí - celé řešené území

- ÚSES**
- LBC-1 lokální biocentrum - stav
  - LBK-1 lokální biokoridor - stav
  - LBK-1 lokální biokoridor - návrh
  - IP-1 interakční prvek - stav
  - IP-4 interakční prvek - návrh

- plochy s rozdílným způsobem využití**
- | plochy stabilizované | plochy změn | popis                                |
|----------------------|-------------|--------------------------------------|
| Bv                   | Bv          | plochy bydlení - venkovské           |
| OV                   | OV          | plochy občanského vybavení           |
| Ovs                  | Ovs         | plochy občanského vybavení - sport   |
| VP                   | VP          | plochy veřejných prostranství        |
| DI                   | DI          | plochy dopravní infrastruktury       |
| TI                   | TI          | plochy technické infrastruktury      |
| VS                   | VS          | plochy výroby a skladování           |
| Zsv                  | Zsv         | plochy zelené - soukromé a vyhrazené |
| VV                   | VV          | plochy vodní a vodohospodářské       |
| ZE                   | ZE-1        | plochy zemědělské                    |
| LE                   |             | plochy lesní                         |
| PR                   |             | plochy přírodní                      |
| SNU                  |             | plochy smíšené nezastavěného území   |

**D - koordináční výkres**  
odůvodnění územního plánu Horní Kněžeklady

UPLAN s.r.o.  
Vlastibob 21, 392 01 Soběslav  
datum vyhotovení: březen 2018  
vypracoval: Ing. Vlastimil Šmídka  
Ing. Vlasta Brůčková  
odpovědný projektant: Ing. arch. Jaroslav Poláček  
číslo paré: \_\_\_\_\_  
razítko projektant

0 50 100 200 300 400 500 m  
měřítko 1:5 000